



郡山TT 保管庫⑦

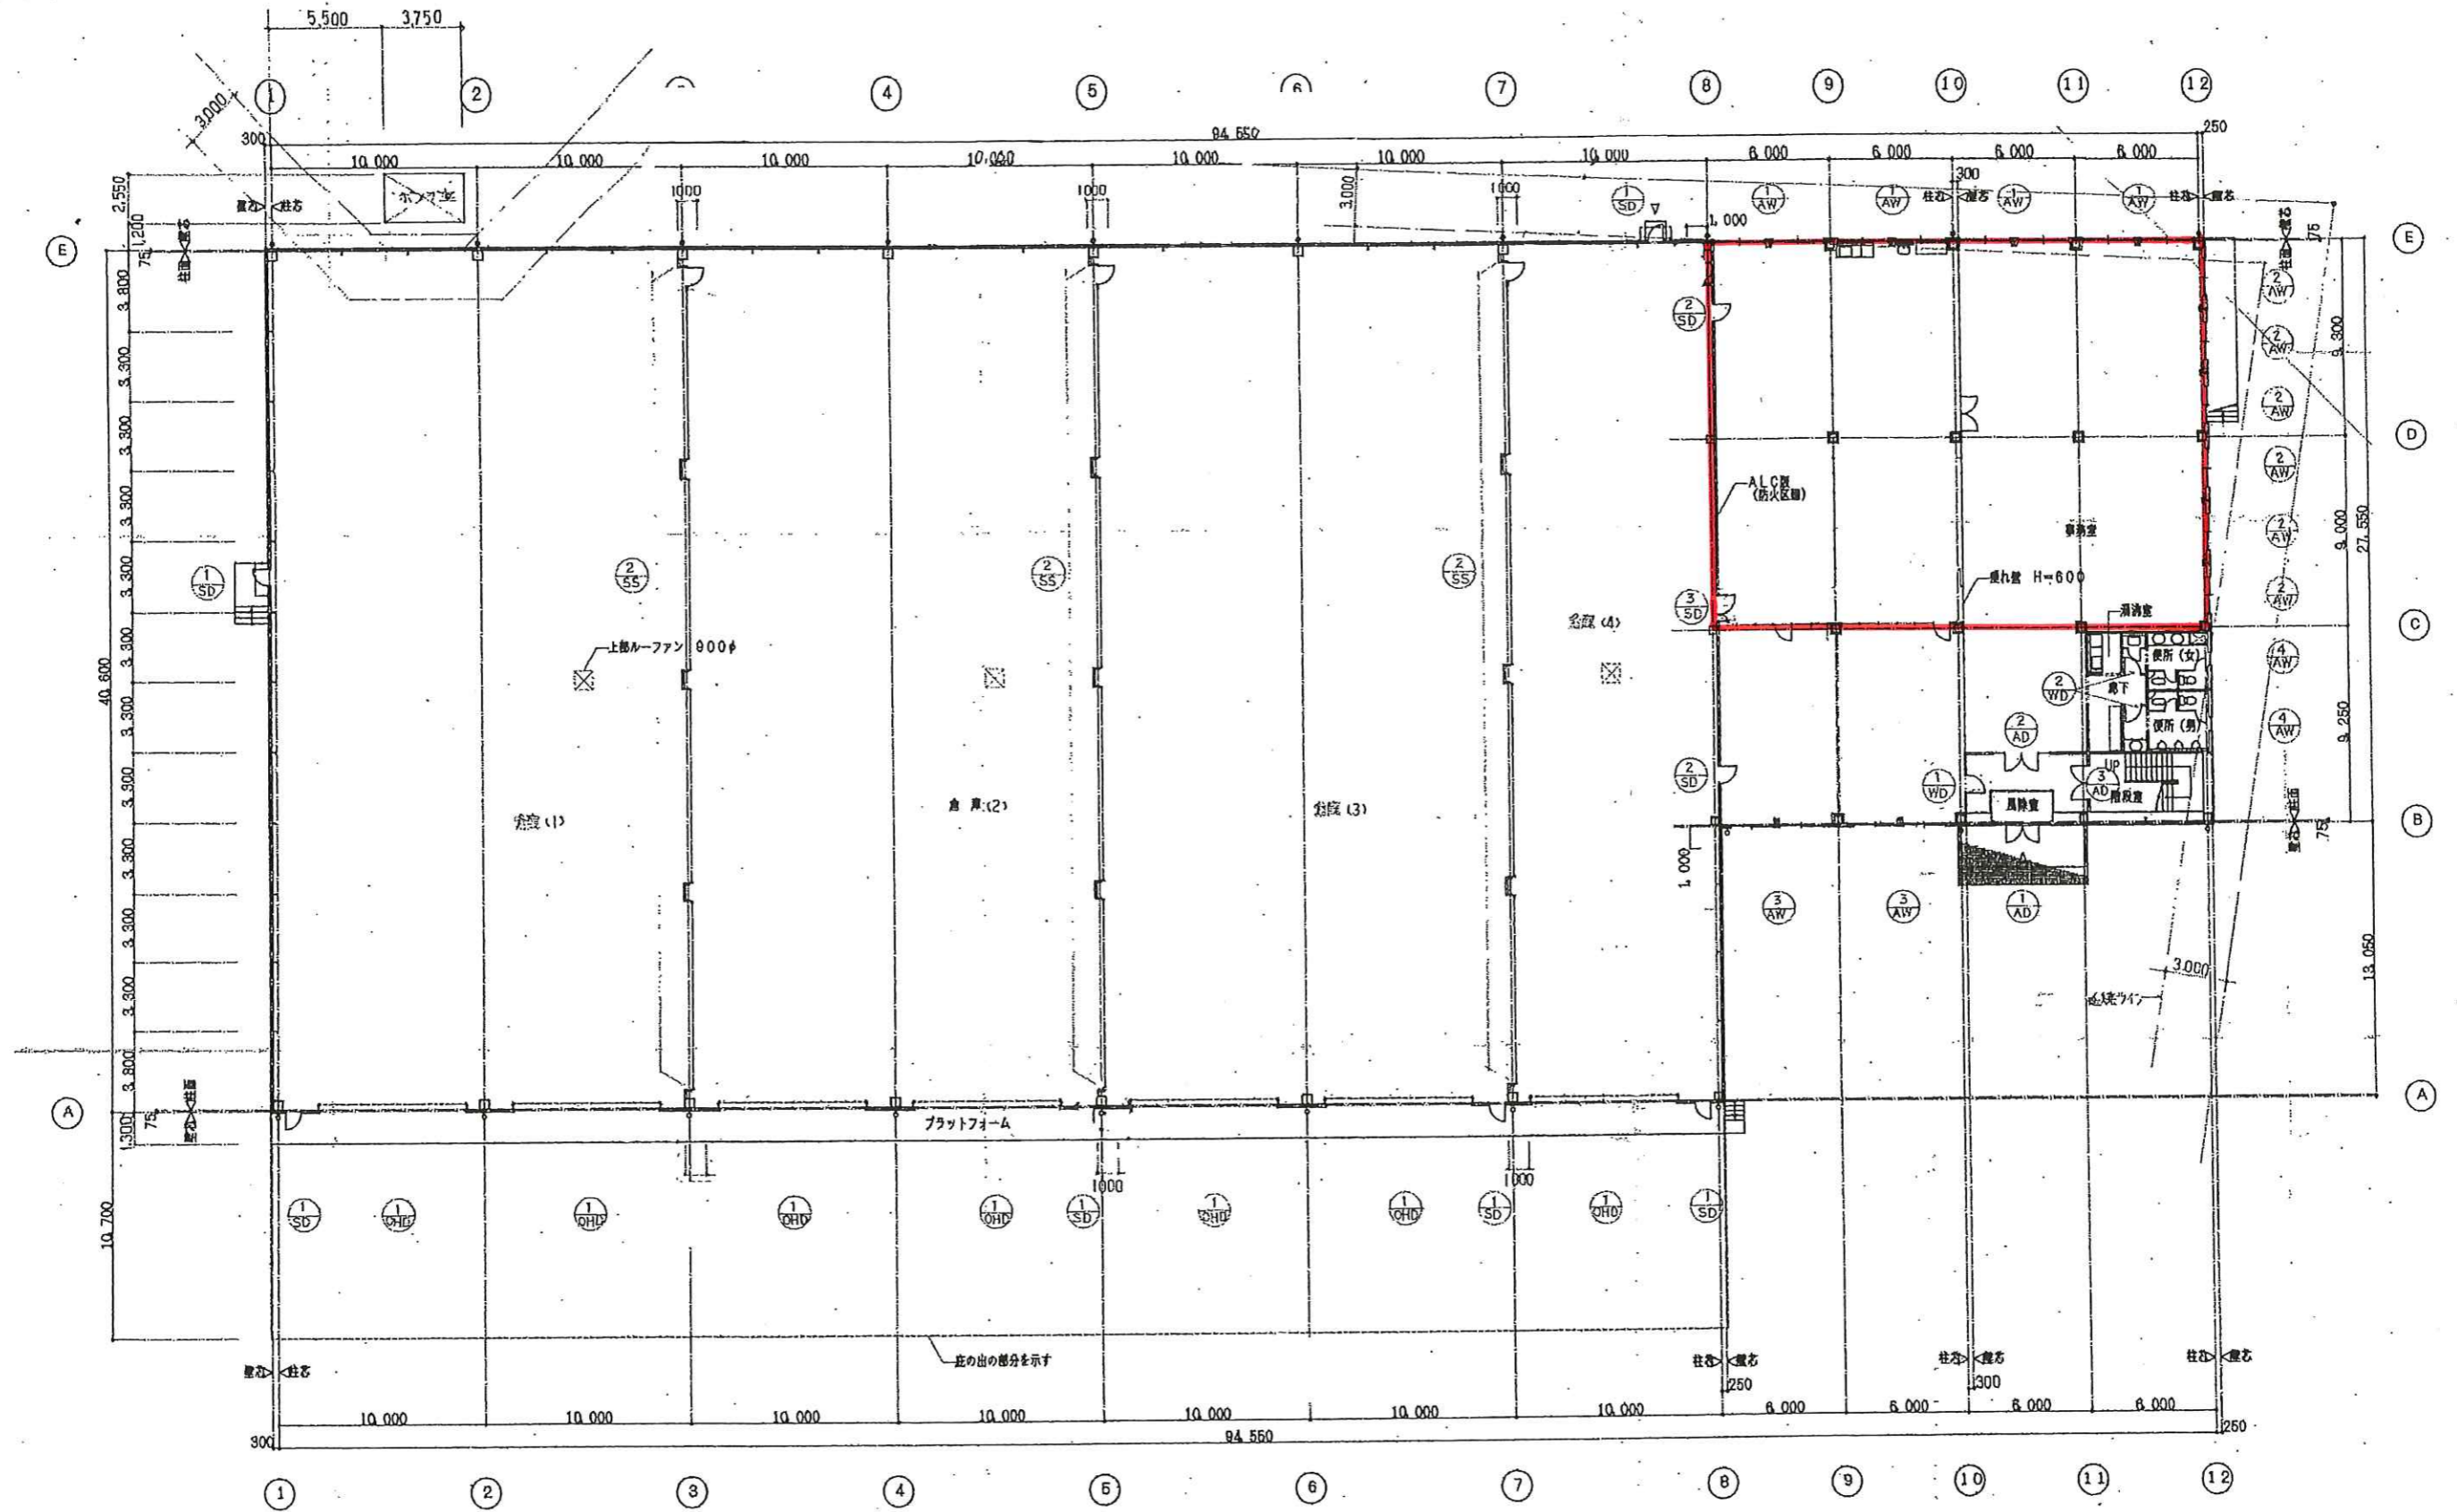

1階 平面図 1:200

郡山TT 保管庫⑦

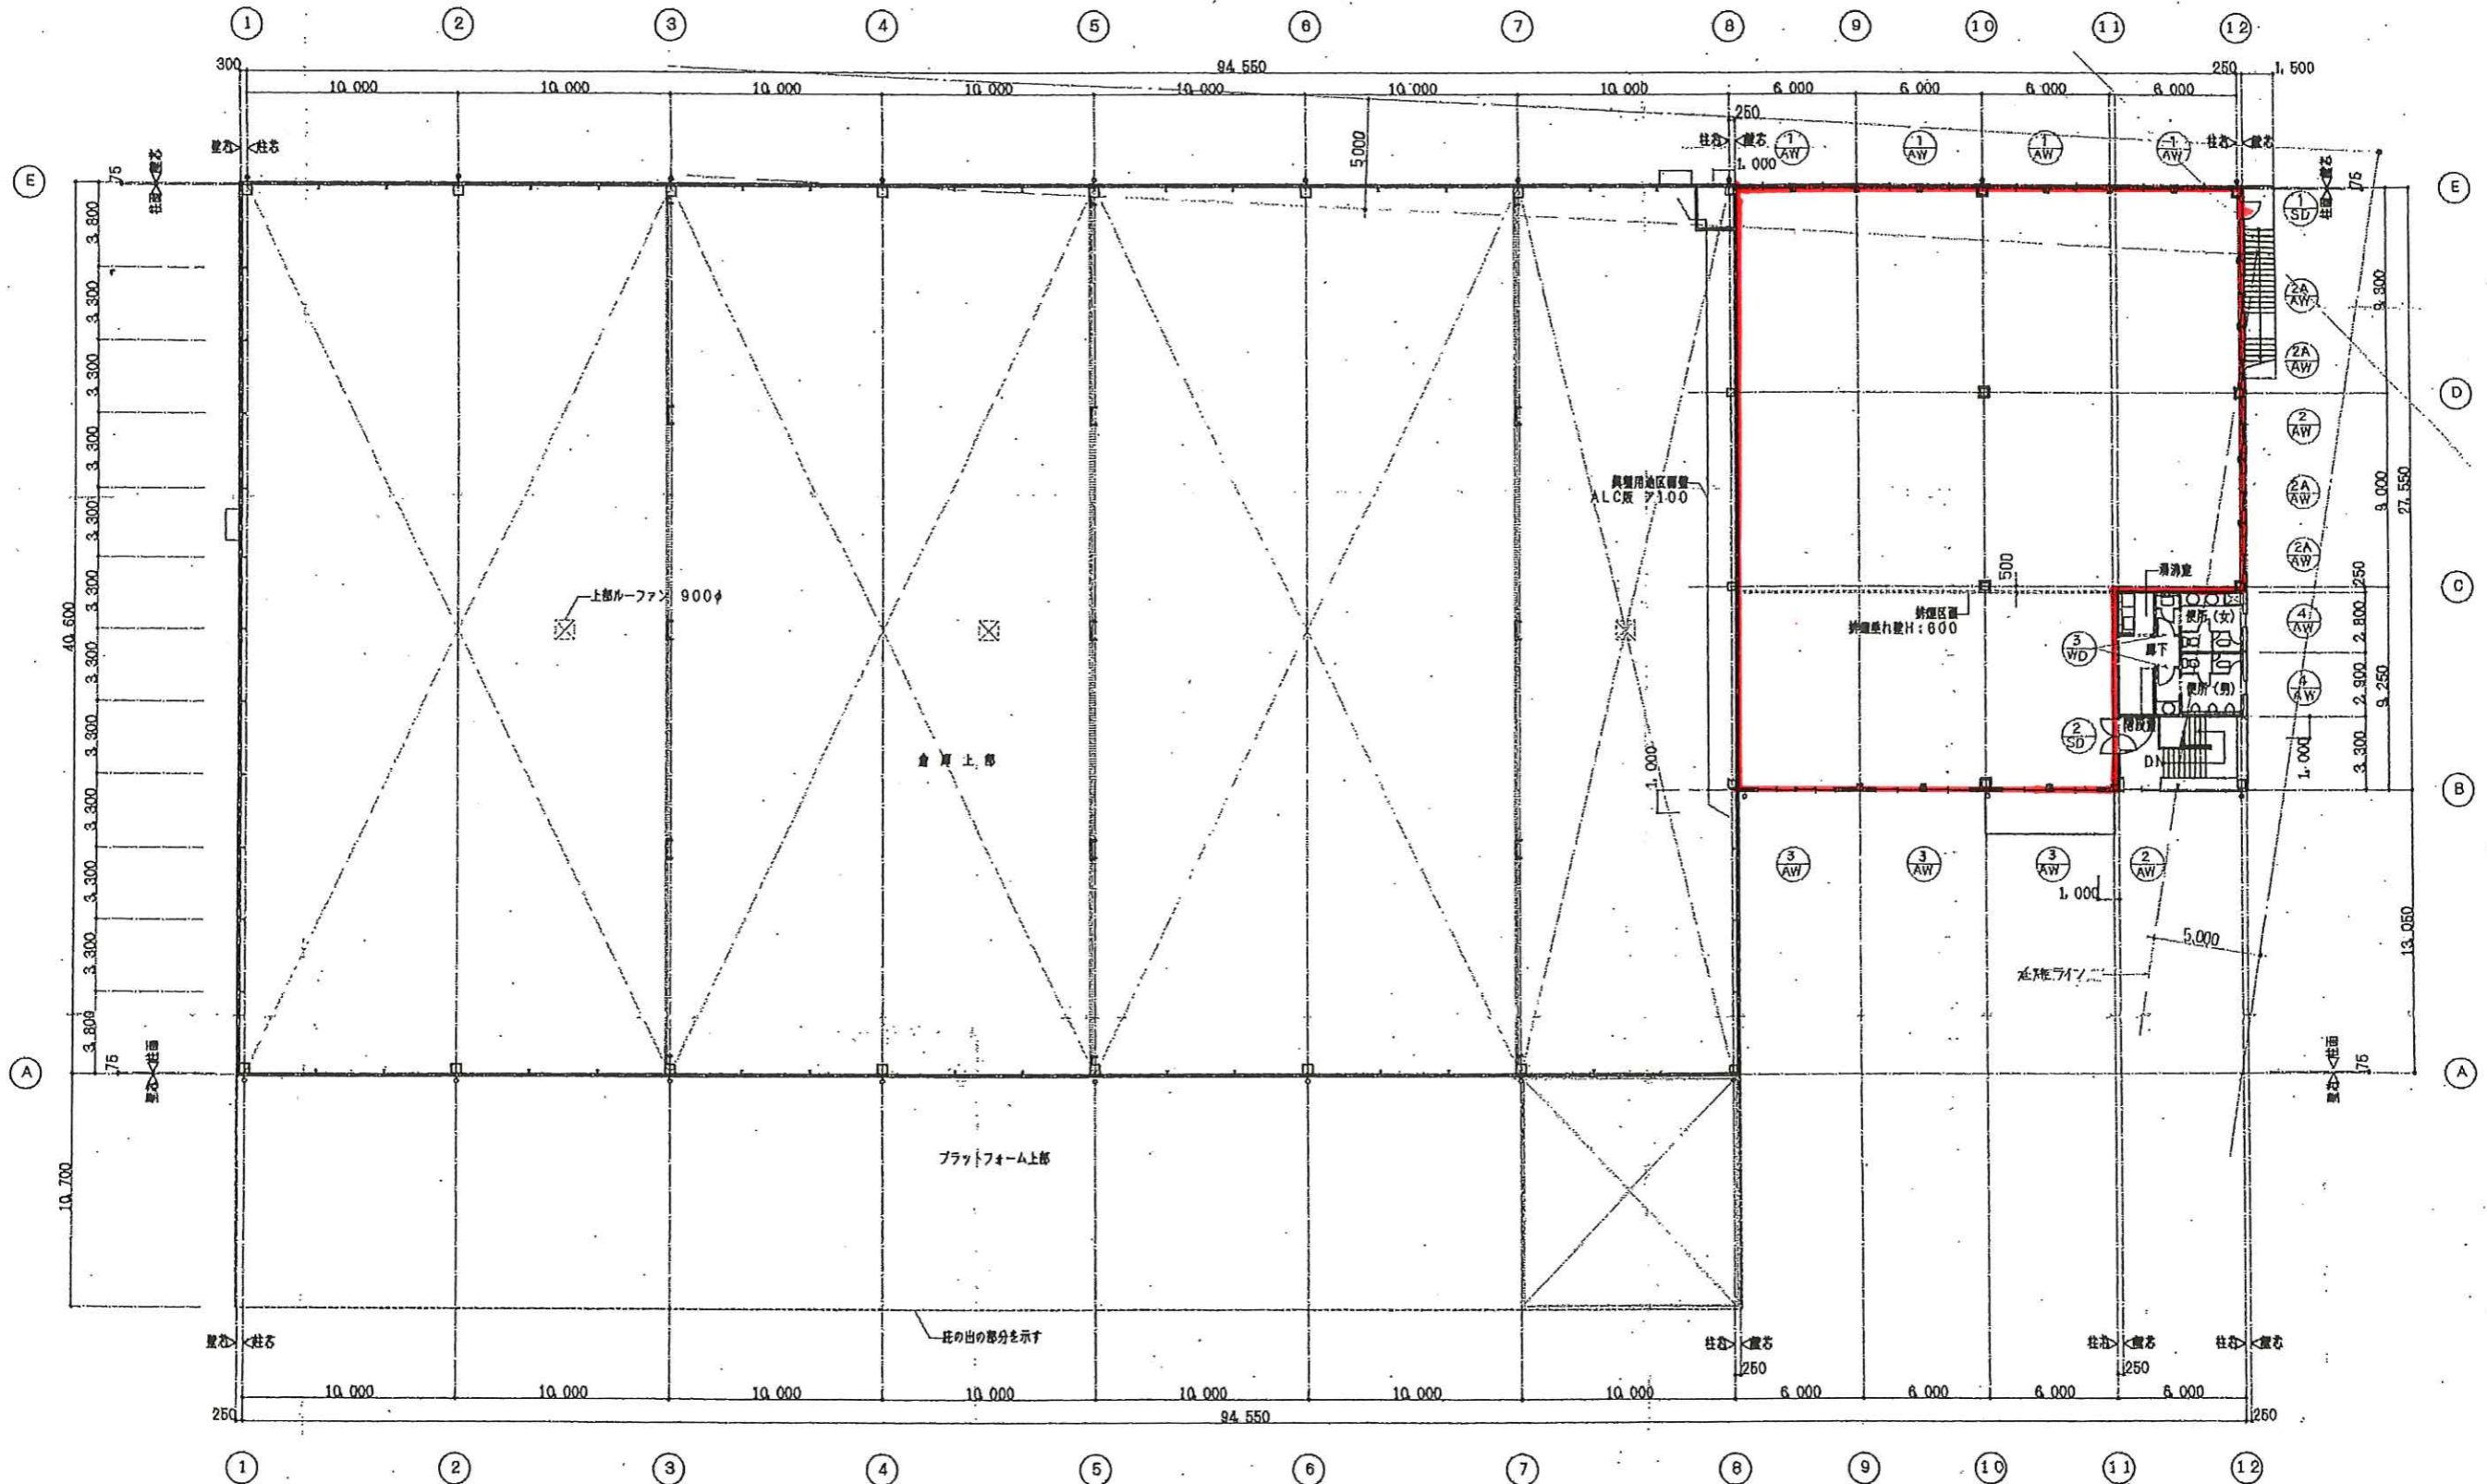

2階 平面図 1:200